



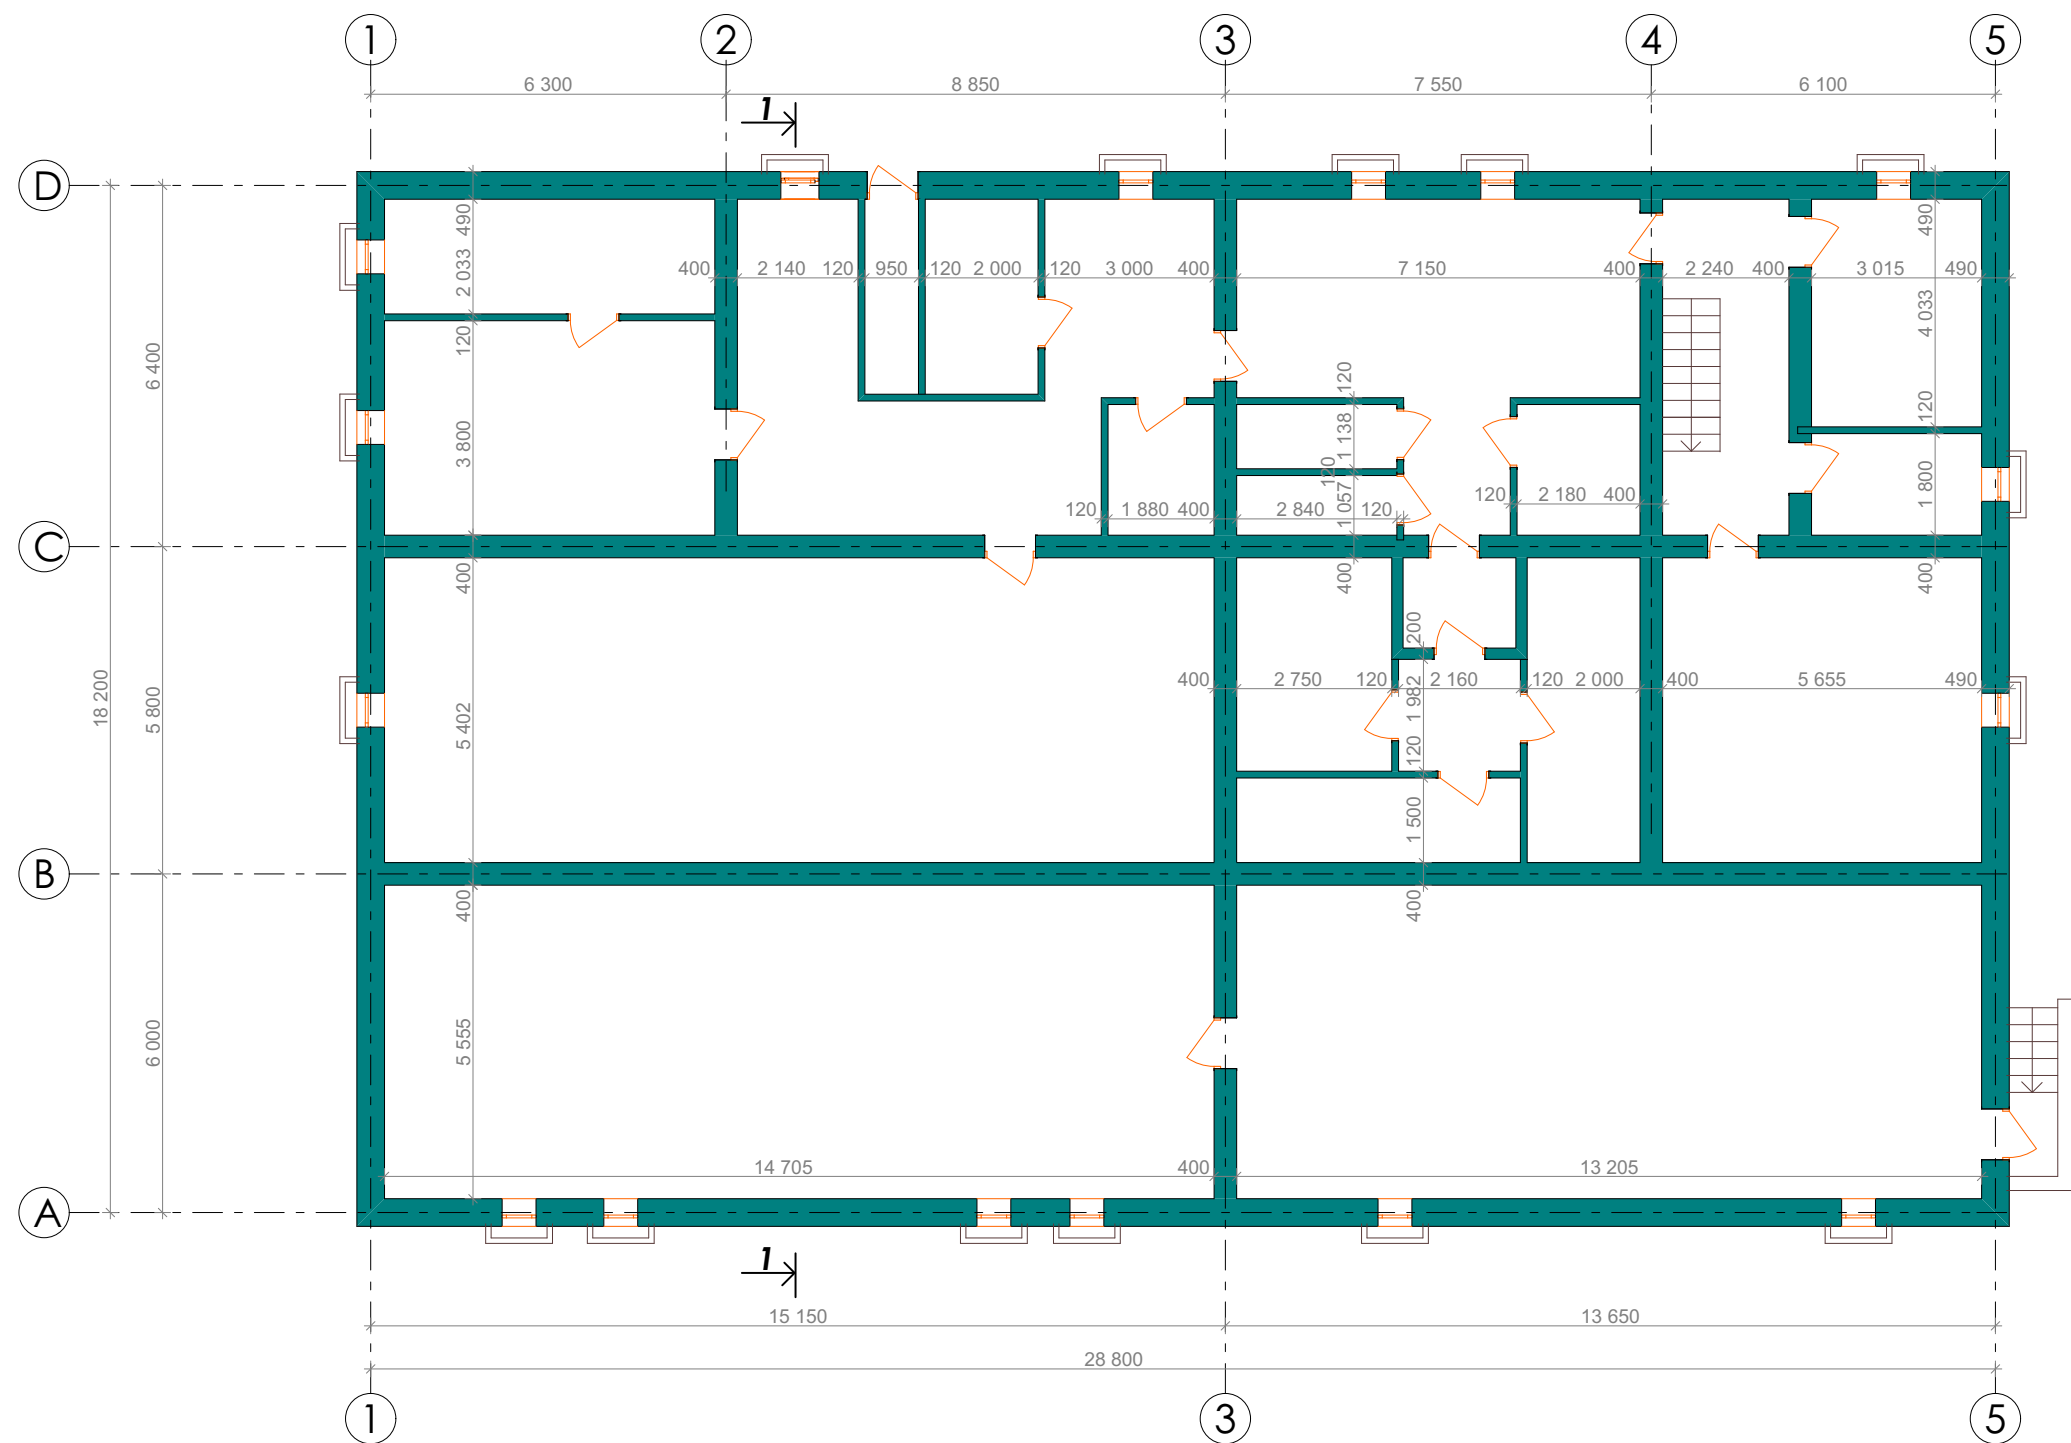

Borderou volume spre demolare subsol -cota -2,500

№ ord.	Denumirea	un.de măsură	cantit.	Note
1	pereti exteriori - beton ciclopan si zidărie din piatră brută d=490mm	m ²	229,60	
2	pereti portanti interiori - beton ciclopan si zidărie din piatră brută d=390mm	m ²	183,50	
3	pereti despărtitori - zidărie din cărămidă d=120mm -43.80m ²	m ²	43,80	
4	ferestre din lemn - 600x900h	buc.	16	
5	usi din lemn - 900 x2100h	buc.	21	
6	planseui de pod la subsol-deton armat monolit	m ²	525,50	

				202106/03- OLD			
				Demolarea clădirii cu nr. cadastral 1701115051.05, din mun. Cahul,str.Frunze 66			
				Plan subsol cotă -2.500			
ASP	Anton A.		06.21	SRL "BONCOM PROIECT"			
Elaborat	Manole I.		06.21				

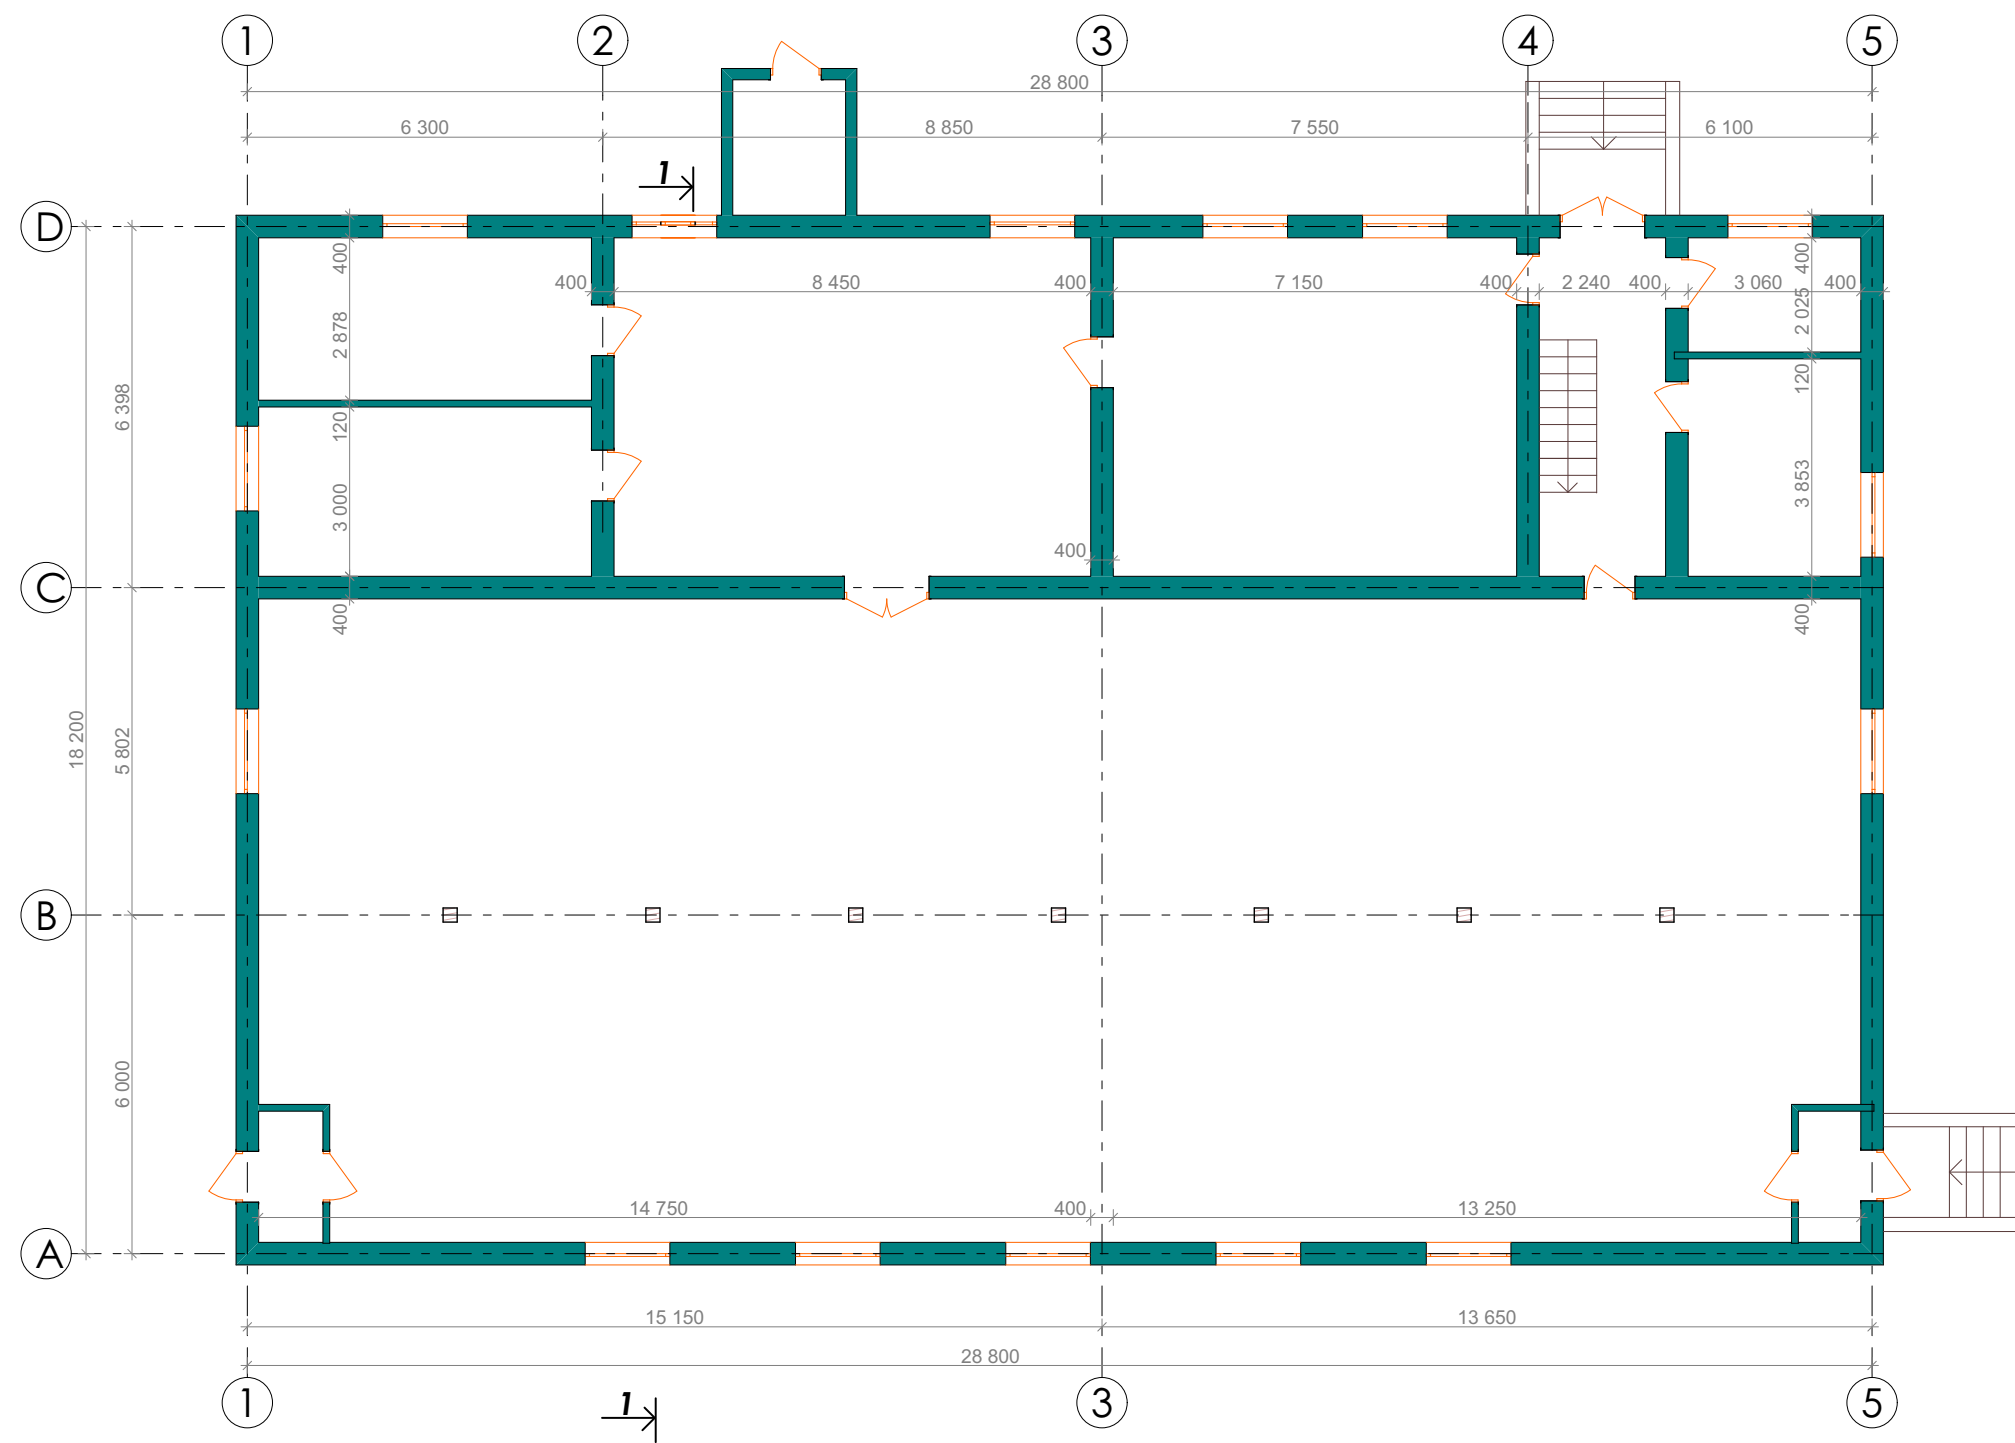


Borderou volume spre demolare parter cota 0,000


No ord.	Denumirea	un.de măsură	cantit.	Note
1	pereti exteriori - zidărie din dlocuri de calcar d=490mm -	m ²	306,00	
2	pereti despărtitori - zidărie din cărămidă d=120mm -	m ²	21,80	
3	ferestre din lemn - 1500x1800h	buc.	15	
4	usi din lemn - 1300 x2400h	buc.	6	
5	usi din lemn - 900 x2100h.	buc.	9	
6	planseui de pod la parter	m ²	525,50	
	Acoperis			
	suprafata acoperisului sar pant	m ²	687,40	

				202106/03- OLD			
				Demolarea clădirii cu nr. cadastral 1701115051.05, din mun. Cahul,str.Frunze 66			
					faza	plansa	planse
					PE		
ASP	Anton A.		06.21	Plan parter cotă 0.000	SRL "BONCOM PROIECT"		
Elaborat	Manole I.		06.21				


Plan general al șantierului, SC. 1 : 1000

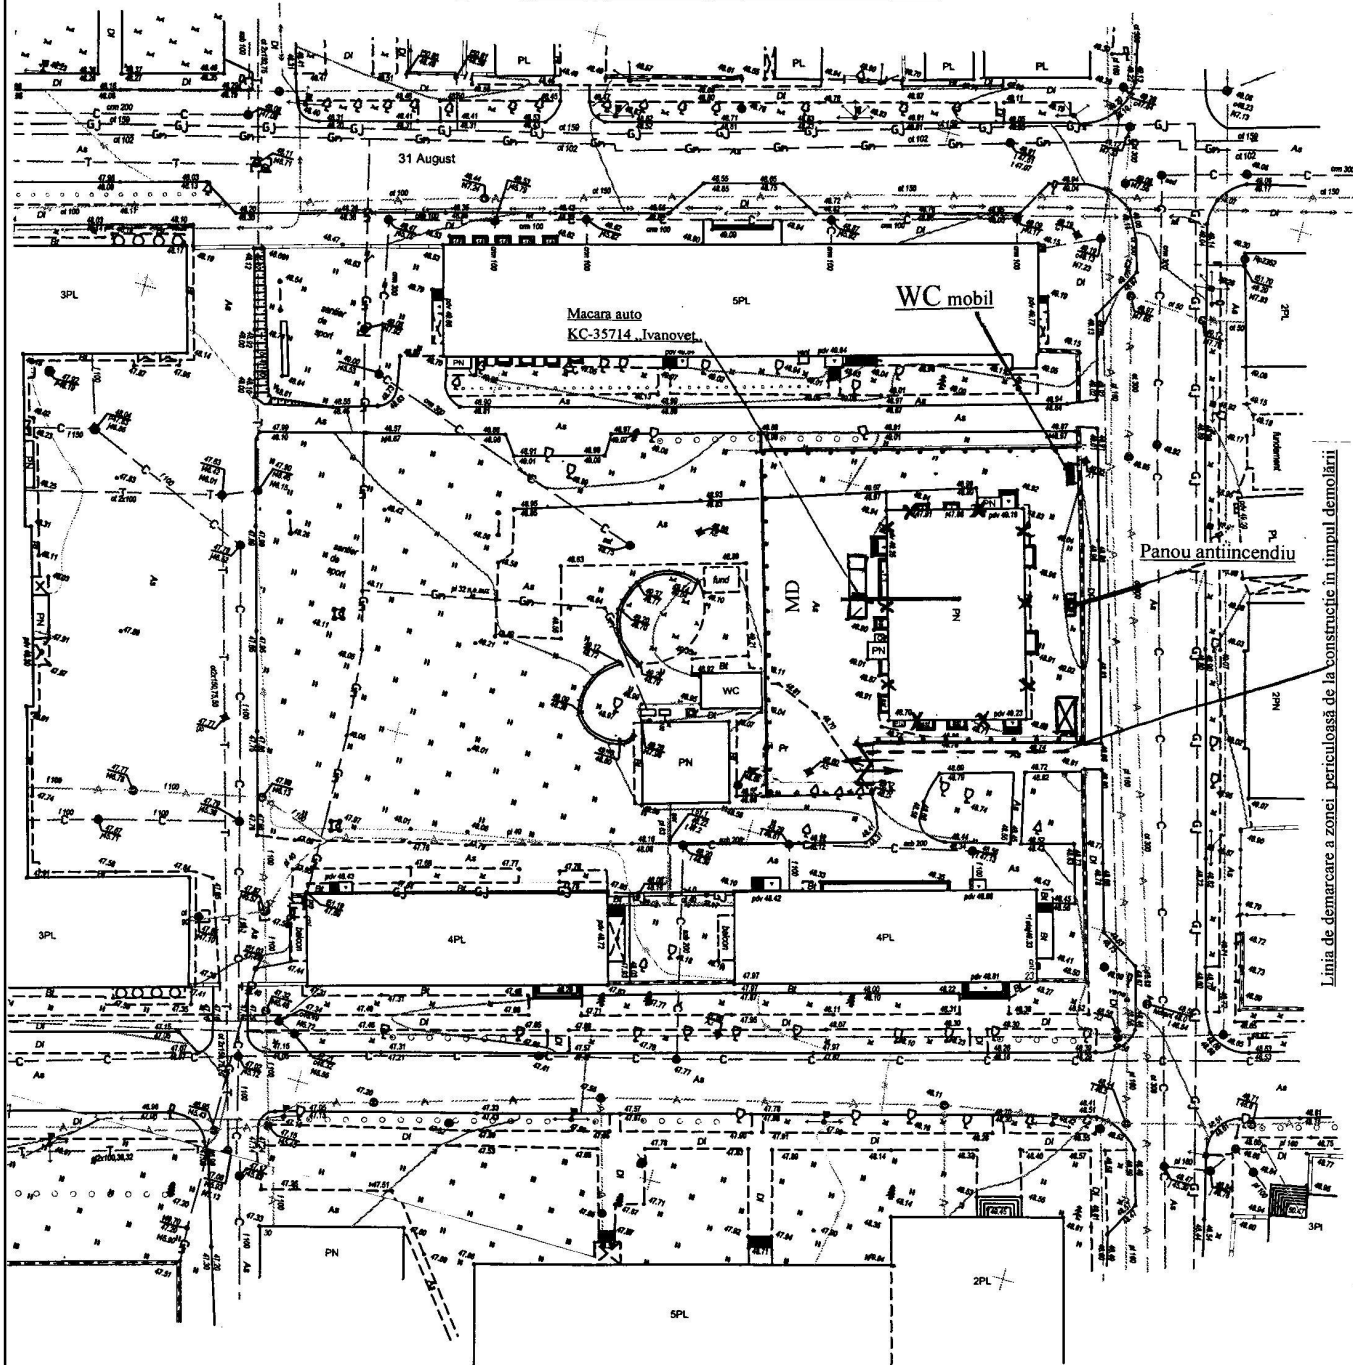

GARD TEMPORAR AL ȘANTIERULUI

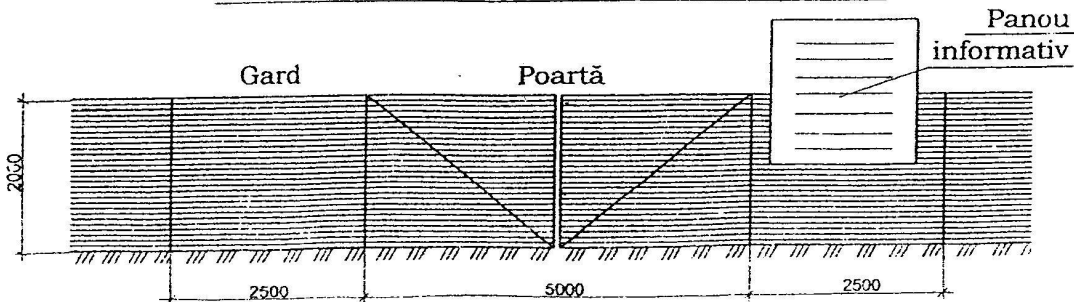

Imobilul cu nr. cadastral 1701115051.05

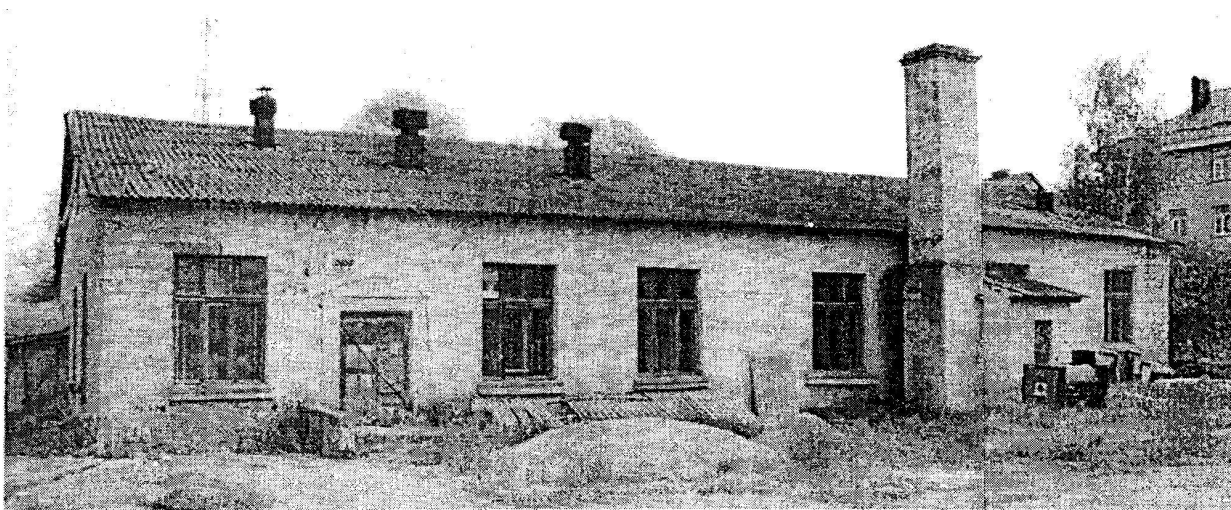

SEMNE CONVENȚIONALE

	Gard exisrent (gardul șantierului)
	Gard temporar din tablă cutată
	Intrarea și ieșirea la șantier
	Poarta șantierului
	Panou antiincendiu și lada cu nisip
	Locul depozitării temporare a materialelor în urma demolării
	Încăpere pentu muncitori pentru perioada lucrărilor de demolare
	Clădirea supusă demolării
	Linia de demarcare a zonei periculoasă de la construcție în timpul demolării
	Closet (WC mobil)

BORDEROU CLĂDIRI ȘI CONSTRUCȚII

Poziția pe PGȘ	Denumirea	Nr. de nivele	Notă
1	Imobilul cu nr. cadastral 1701115051.05	1	Supus demolării

CONSTRUCȚII TEMPORARE

Nr. d/o	Denumirea	U.M	Canti-teatea	Note
1	Încăpere pentru muncitori și diriginte de șantier	buc	1	Vagon
2	Panou antiincendiu	k-t	1	Stingere incendiu
3	Closet	buc	1	WC mobil

MATERIALE PENTRU CONSTRUCȚII TEMPORARE


Nr. d/o	Denumirea	U.M	Canti-tatea	Note
1	Gard din scândură sau ftablă cutată, h=2m	m	135	Gard temporar
2	Panou antiincendiu	k-t	1	Stingere incendiu
3	Closet	buc	1	WC mobil

DISPOZIȚII GENERALE

- Planul general al șantierului este elaborat pentru perioada de demolare a obiectului: Demolarea clădirii cu nr cadastral 1701115051.05, din mun.Cahul, str. Frunze 66
- Teritoriul șantierului lucrărilor de demolare se îngrădește cu gard temporar din scândură sau tablă cutată..
- Lucrările de demolare a obiectului respectiv trebuie să fie efectuate de o organizație licențiată pentru lucrări de demolare/demontare a construcțiilor.
Toate lucrările de demolare trebuie să fie supravegiate și dirijate de către dirigintele de șantier a organizației respective, cu examinarea structuri casei și, marcarea fisurilor,eventual descoperite în unele elemente constructive..
- Lucrările de demolare a casei se preconizează de înfăptuit atât manual, cât și cu ajutorul macaralei auto KC-35714 „Ivanovet”,
- Despre termenul prevăzut pentru demolarea casei este necesar de înștiințat toți vecinii teritoriilor adiacente.
- În timpul efectuării lucrărilor de demolare de respectat regulile tehnicii securității, conform prevederilor NCM A 08.02: 2014 Securitatea și sănătatea muncii în construcții.
- Aprovizionarea șantierului cu energie electrică și apă pentru perioada de demolare/demontare a clădirii respective, se va efectua de la sursa de energie electrică și apă existentă a obiectului în cauză.
- Lucrările de demolare/demontare a clădirii se vor efectua în următoarea ordine :
 - * demontarea ușilor și ferestrelor;
 - * demontarea invelitoarei acoperișului;
 - * demontarea șarpantei acoperișului;
 - * demolarea plăcii de planșeu la pod;
 - * demolarea pereților la parter;
 - * demontarea pardoselei la parter;
 - * demolarea planșeului la parter;
 - * demolarea pereților la subsol;
 - * demolarea pardoselei la subsol;
 - * demolarea fundației.
- Ca încăpere de uz social pentru muncitori și diriginte de șantier pentru perioada de demolare a clădirii va servi 1 vagon, instalat în interiorul șantierului.
- La șantier este necesar să fie instalat panoul antiincendiar, care trebuie să conțină: căldări –2 buc; stingătoare – 2buc; cârlige- 2buc; topor- 1 buc; rangă – 1 buc.
- La intrarea la șantier de instalat panoul informativ și indicatorul locului aflării hidrantului de incendiu.
- La ieșirea de la șantier, de organizat locul pentru curățarea roților mijloacelor de transport.
- Intrarea și ieșirea la obiect (șantier) de organizat din str.Mihail Frunze..

NOTĂ: 1.Pentru asigurarea securității persoanelor, eventual aflate în zona periculoasă a clădirii în afara gardului șantierului în timpul lucrărilor de demolare este necesar, ca în procesul de efectuare a lucrărilor să fie elaborate măsuri de protecție a zonei respective.
2.Termenul de executare a lucrărilor de demolare se stabilește - 1,5 luni

Certificat AȘP Anton A. Nr.0331 din 13.09.2019						202106/03-OLD		
						Demolarea clădirii cu nr cadastral 1701115051.05, din mun.Cahul, str. Frunze 66		
Mod	Nr.sect	Planșa	Nr. doc	Semnătura	Data	Demolarea clădirii cu ajutorul macaralei auto KC-35714 „Ivanovet”,	Faza	Planșa
							PE	1
A.Ș.P.		Anton A.			06.21	Plan general al șantierului	BONCOM-PROIECT SRL Mun. Chișinău	
Elaborat		Manole I.			06.21			

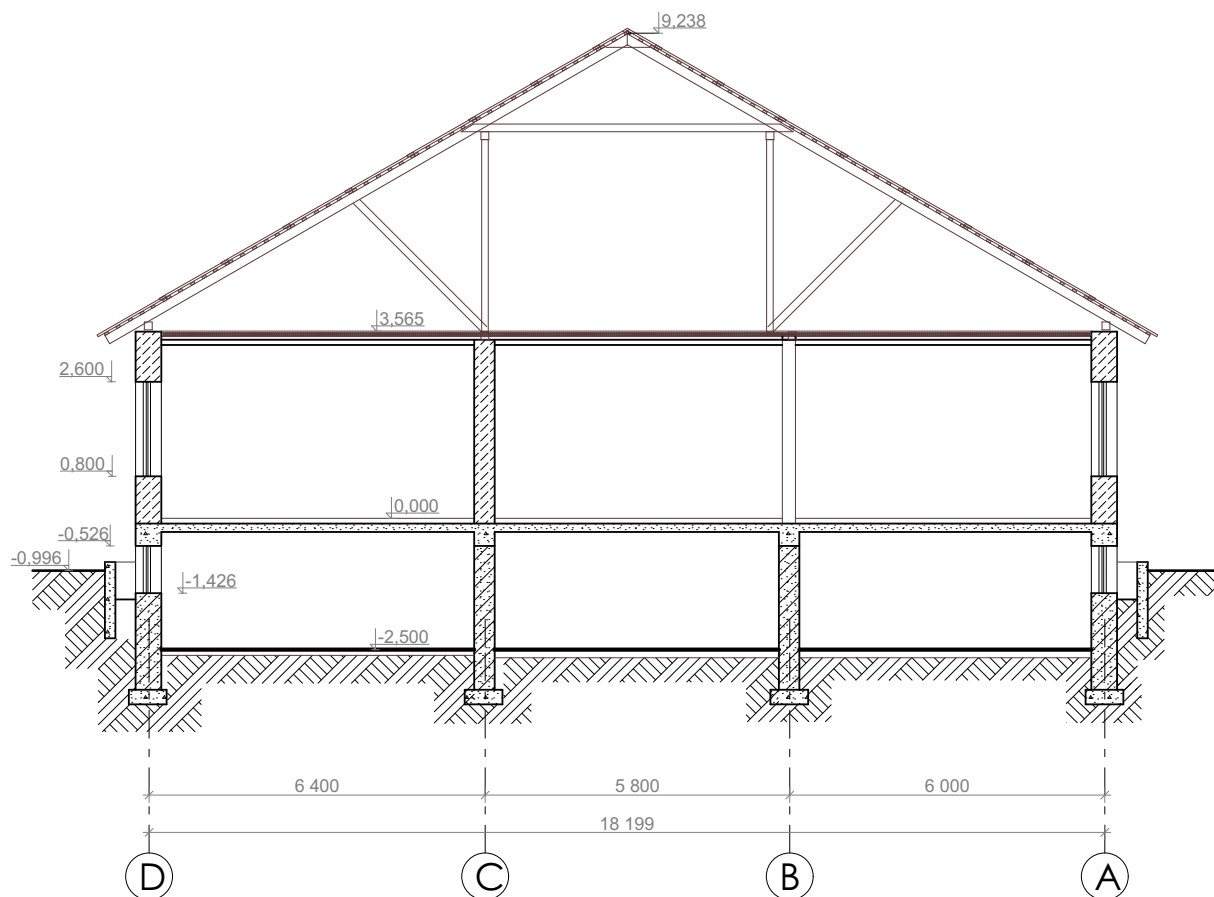

				202106/03- OLD			
				Demolarea clădirii cu nr. cadastral 1701115051.05, din mun. Cahul, str. Frunze 66			
					faza	plansa	planse
					PE		
ASP	Anton A.		06.21	Sectiune "1 - 1"	SRL "BONCOM PROIECT"		
Elaborat	Manole I.		06.21				